PLAN DE COMPOSITION

DEPARTEMENT DE VENDÉE

Commune de
BEAUVOIR-SUR-MER

Aménagement du centre bourg

PLAN VRD - PAYSAGE

PHASE APD

Ind F. : 21/12/2021

ECHELLE : 1/750

MODIFICATIONS :

Dossier suivi par E. JAMAA et F. GUIBERT

Dessiné par F.GUIBERT

LEGENDE

- Périmètres
- Périmètres phase ultérieure
- Parvis granit
- Béton
- Enrobé grenaillé
- Pavé béton joint gazon
- Résine 'Amodal'
- Arbustes, graminées...
- Sable stabilisé
- Bordure haute granit L=18 V=14cm
- Bordure basse granit L=50 V=12cm
- Bordure basse granit L=50 V=2cm
- Chaînettes pavés 10x10
- Cornières métal RAL Mars2525
- Caniveau pavés 10x10 5 rangs
- Quai bus granit V=18
- Murets bancs L: 50 H: 45cm
- Prém-abri bois goudronné Toiture tuile Type solarge
- Tables de pique-nique et bancs métal-chêne RAL Mars2525
- Corbeilles RAL Mars2525
- Appuis-vélo RAL Mars2525
- Roches
- Bornes forainnes avec portes bois
- Bornes amovibles RAL Mars2525
- Clous RAL Mars2525
- Chasse roue chêne
- Caisses-Chargeurs l'AIL
- Multi-autre pompe
- Calvaire déplacé de 7ml
- Bac planté métal RAL Mars2525
- Pas japonais granit 100x50cm
- Arbre existant
- Arbre projet

BEA
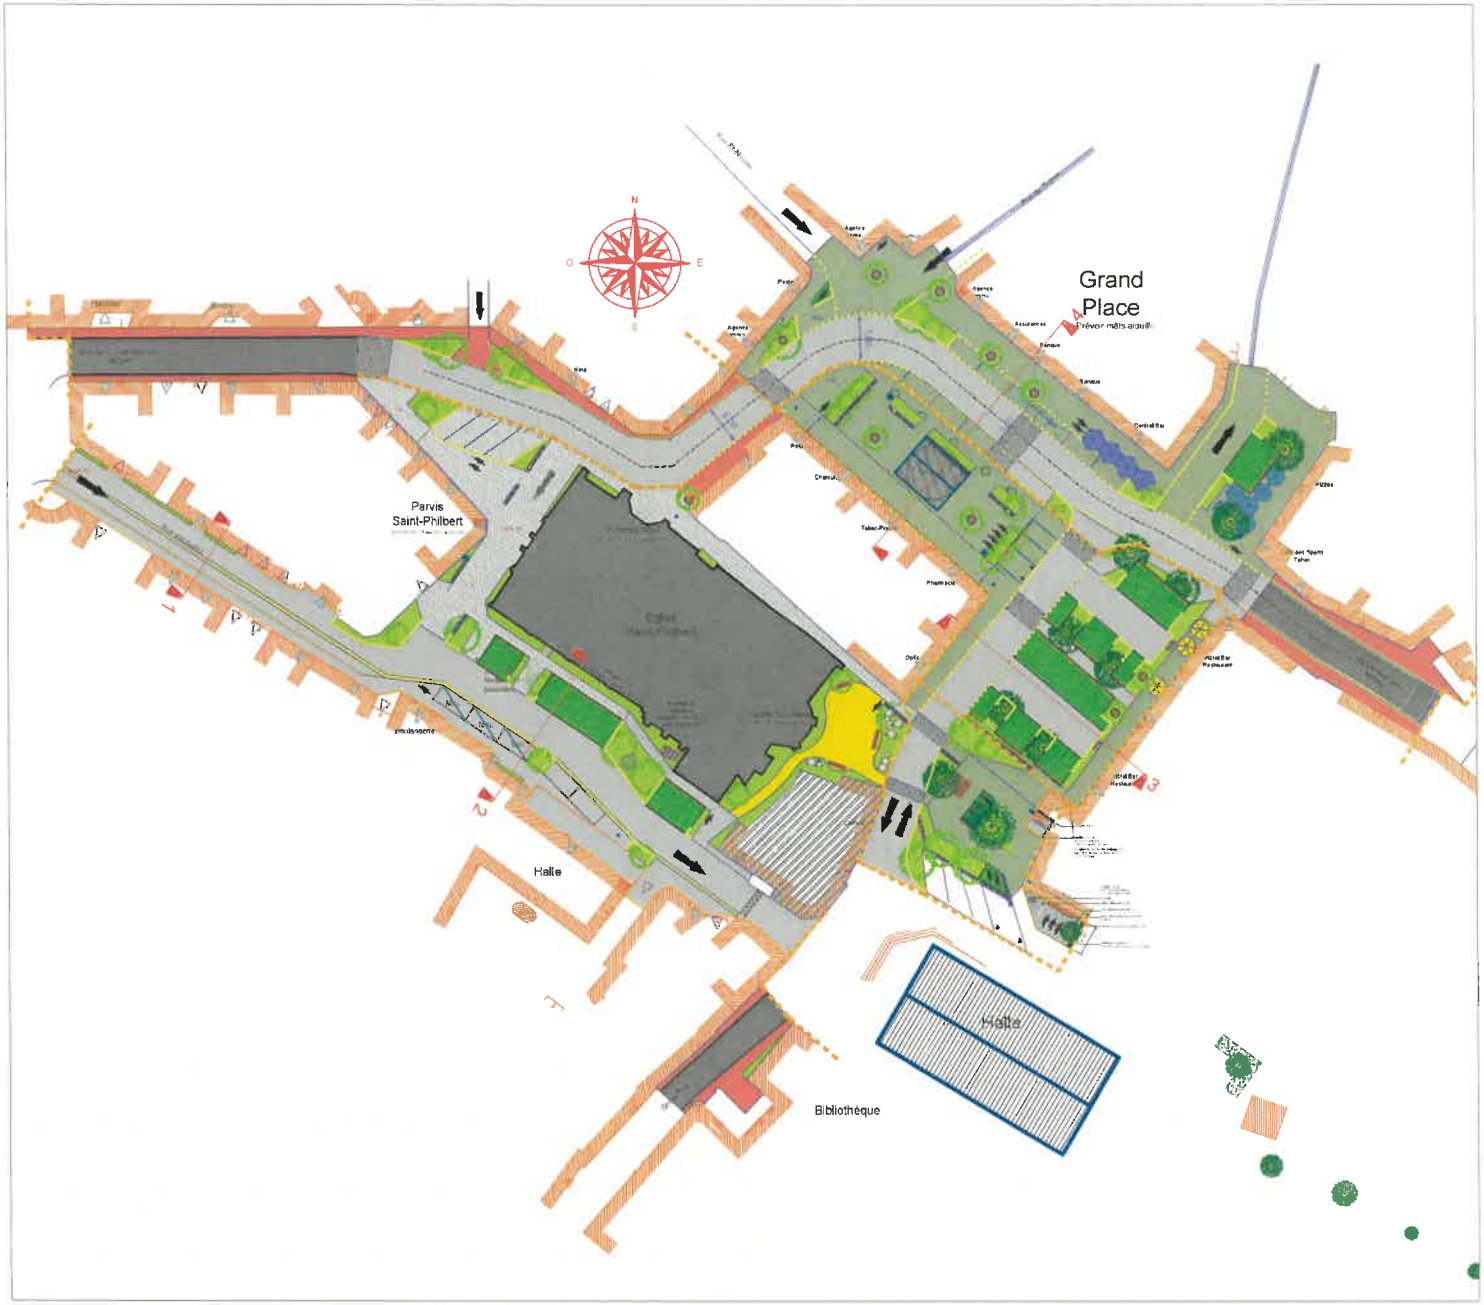
AGPU Paysage & Urbanisme